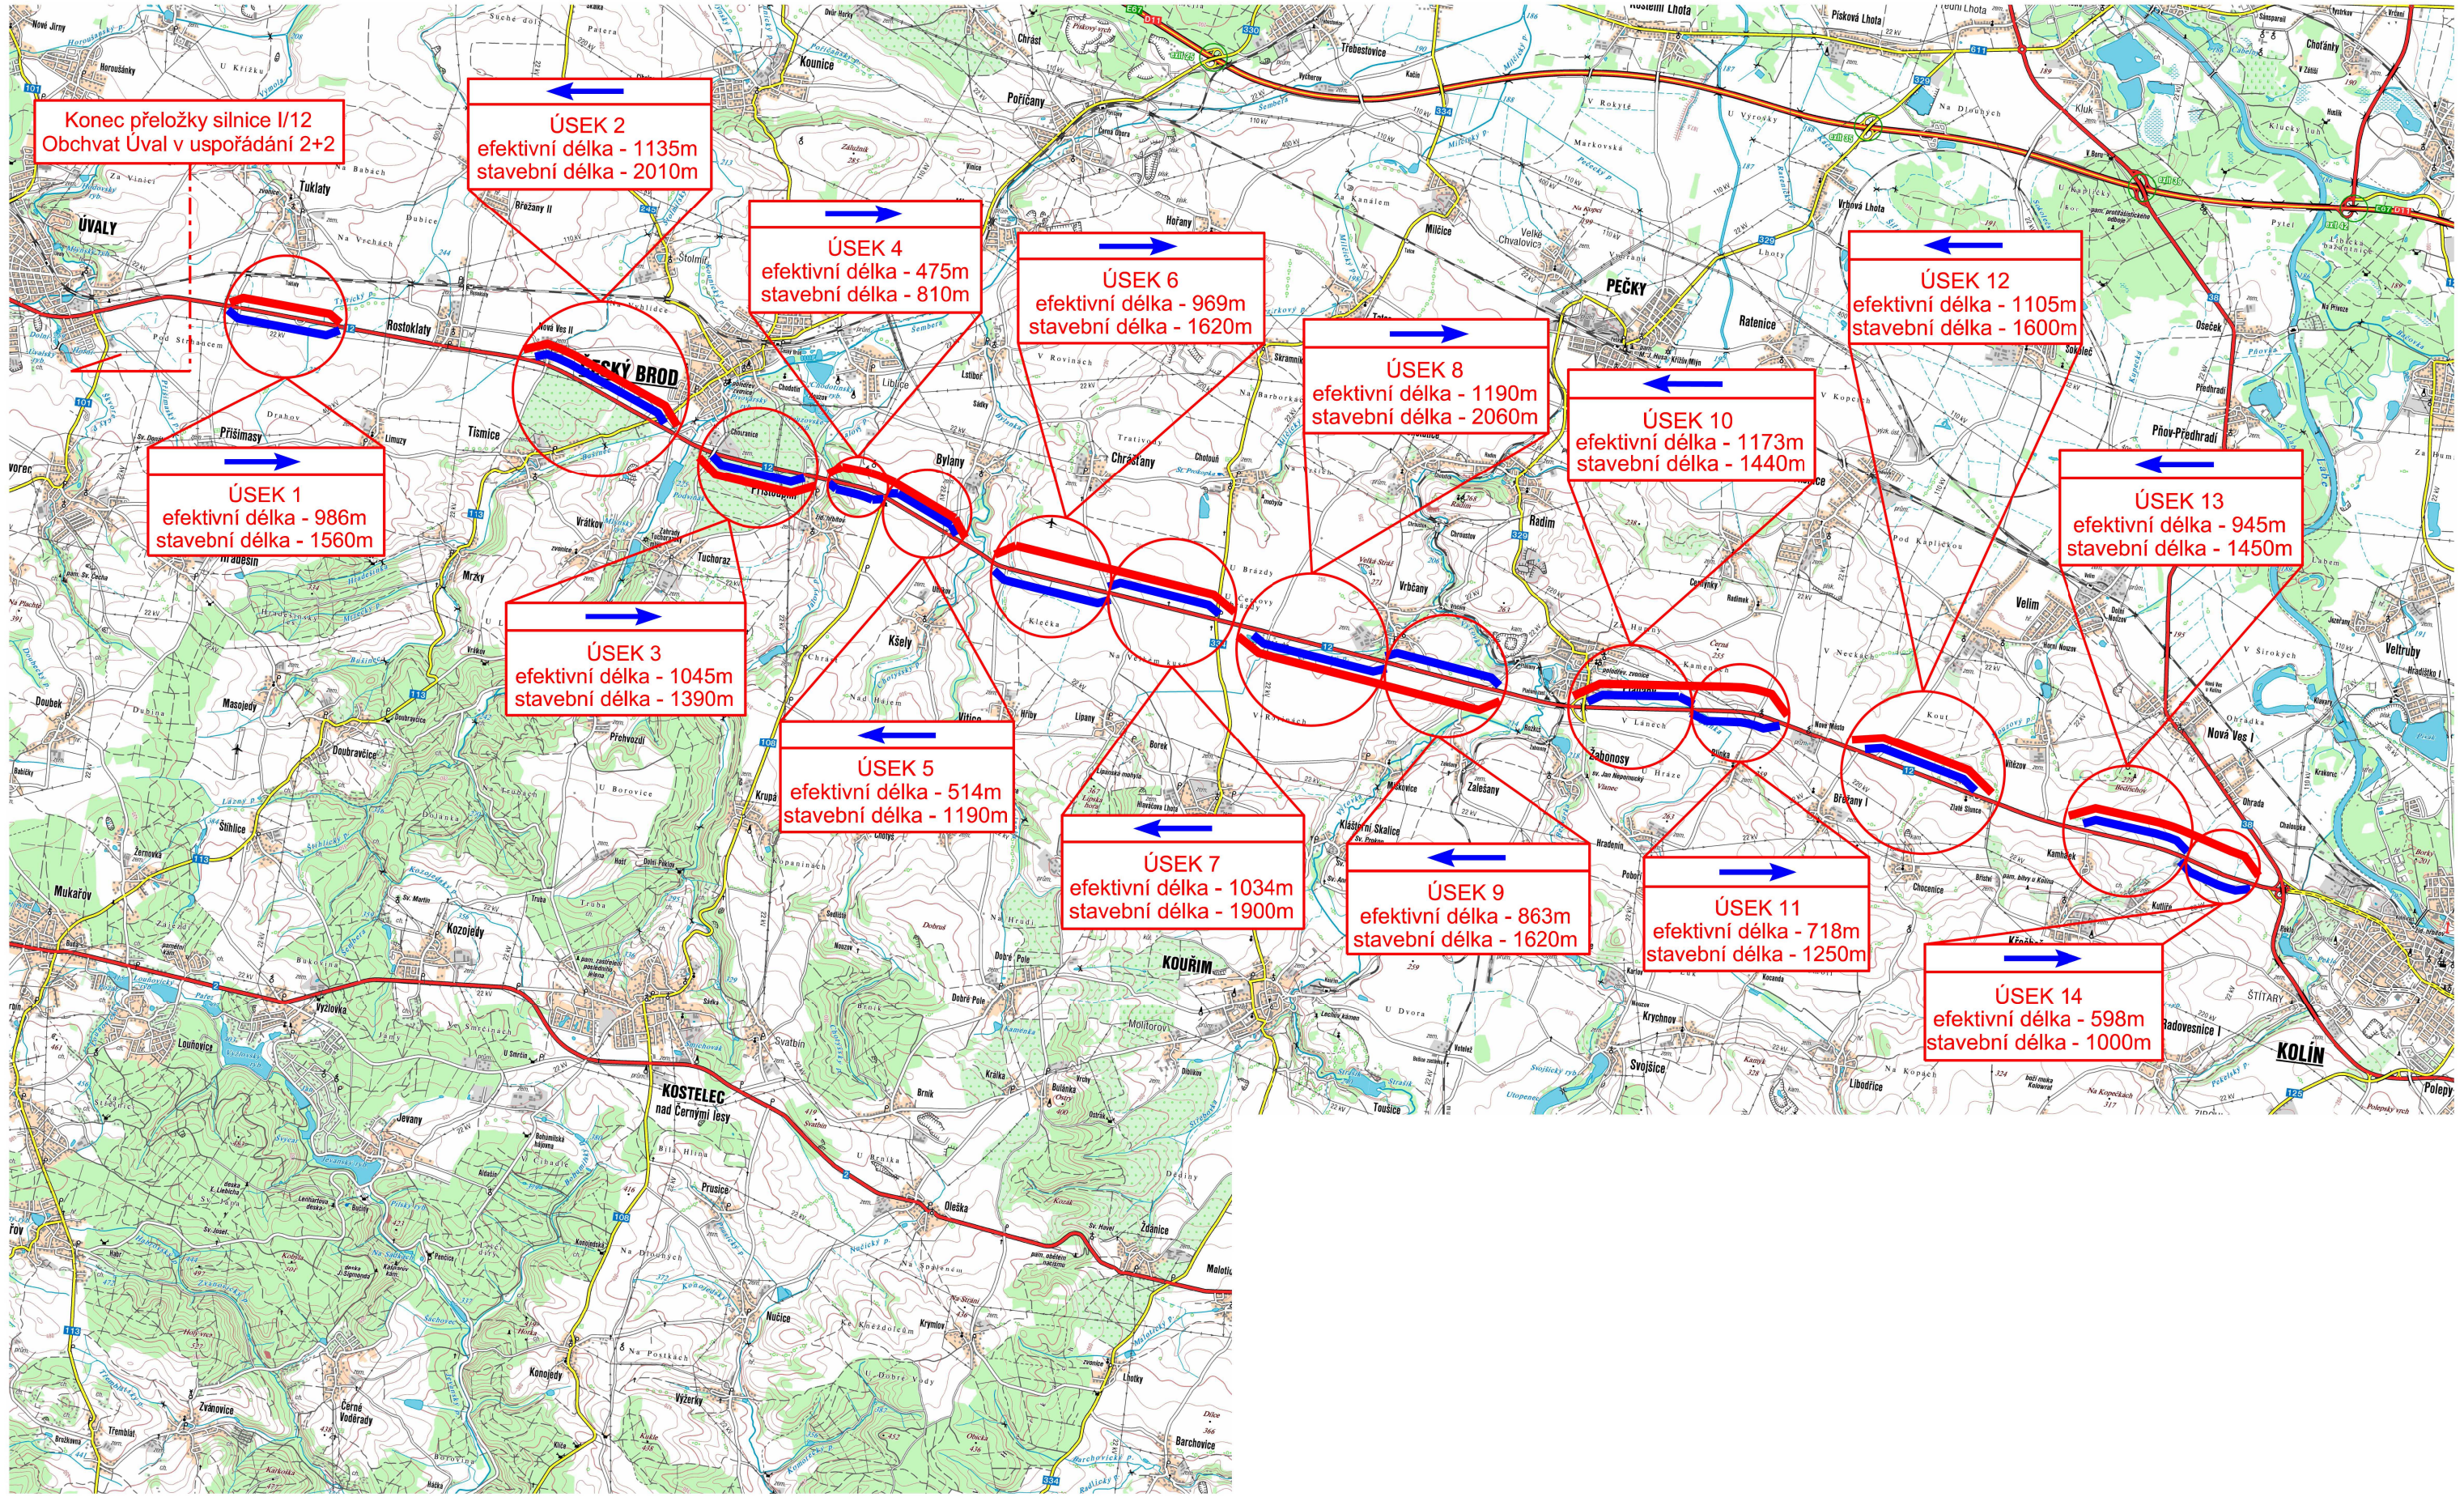

LEGENDA:

Úseky rozšíření na variantu 2+1, silnice I/12 - přidání rychlého jízdního pruhu

Úseky rozšíření na variantu 2+1, silnice I/12 - stavební rozšíření komunikace

ČÁST B

Souřadnicový systém S-JTSK, Výškový systém Bpv

ŘEDITELSTVÍ SILNIC A DÁLNIC ČR

Objednatel:
ŘEDITELSTVÍ SILNIC A DÁLNIC ČR
Na Pankráci 546/56
140 00 Praha 4

Zhotovitel PD: PRAGOPROJEKT, a.s., K Ryšánce 1668/16, 147 54 Praha 4, IČ: 45272387, www.pragoprojekt.cz, datová schránka: 4kifr54
Zpracovatelský útvar: Ateliér Praha I – K Ryšánce 1668/16, 147 54 Praha 4, Tel.: 226 066 111, E-mail: mailbox@pragoprojekt.cz

Navrhl/vypracoval: Michal RADOTÍNSKÝ, podpis:	Zodpovědný projektant: Ing. Petr HÁJEK, podpis:	Ředitel ateliéru Praha I: Ing. Jan ZAPLETAL	PRAGOPROJEKT
Technická kontrola: Ing. Lukáš KOPEČEK, podpis:	Hlavní inženýr projektu: Ing. Dana VOJTÍŠKOVÁ, podpis:		

Kraj:	STŘEDOČESKÝ	Číslo zakázky:	17 166 9 000
Místo stavby:	– – –	Číslo akce:	17 166
Objednatel:	ŘSD ČR, NA PANKRÁCI 546/56, 140 00 PRAHA 4, IČ 65993390	Datum:	07/2017
Název stavby:	I/12 ÚVALY - KOLÍN 2+1	Formát:	3 x A4
		Měřítko:	1:85000
Část:	VÝKRESOVÁ ČÁST	Stupeň: STUDIE	Souprava:
Příloha:	PŘEHLEDNÁ SITUACE STAVBY	Číslo přílohy: 1	