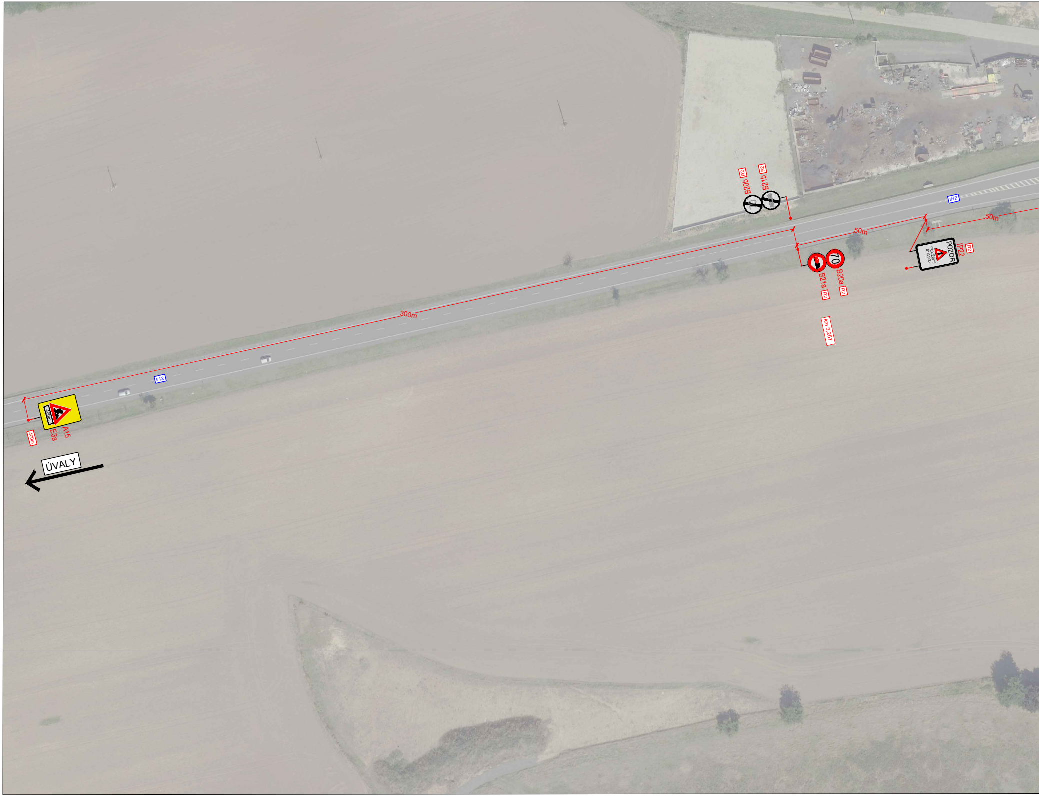
R2
B20b
R2
B21b
I/12
50m
50m
POZOR
PROJÍŽDÍTE STAVBOU
IP22
R2
70
B21a
R2
B20a
R2
km 3,257
300m
I/12
400m
A15
E3a
400m
ÚVALY

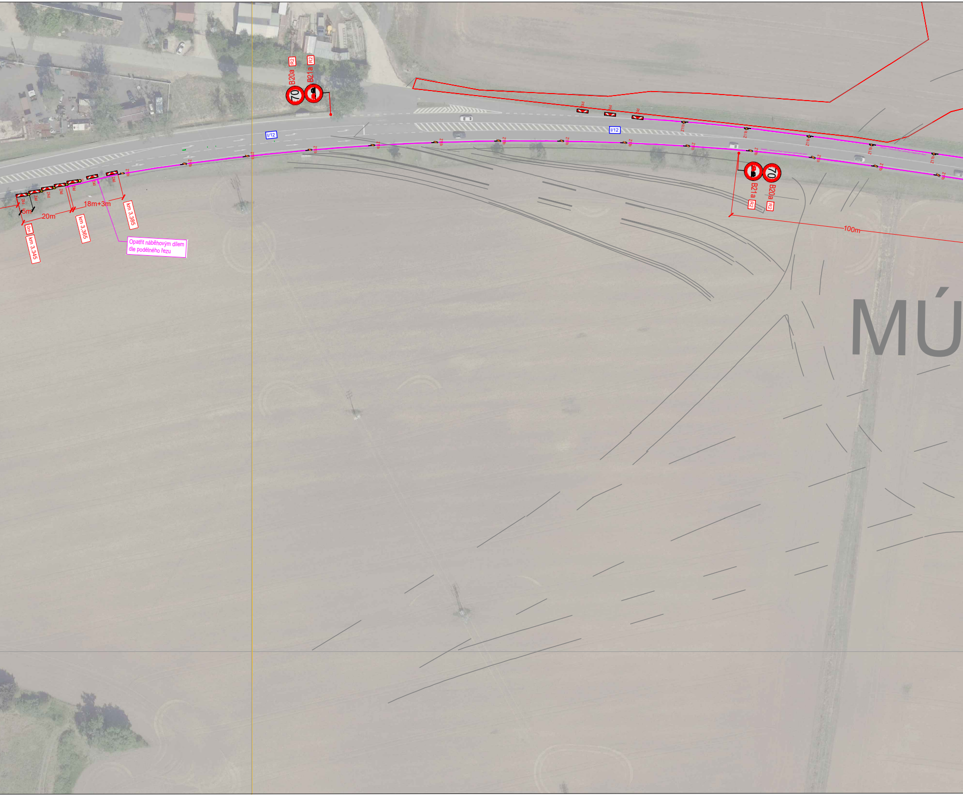
B20a
R2
B21a
R2
I/12
I/12
Z4d
Z1b
5m
20m
18m+3m
0m
km 3,345
km 3,365
km 3,385
Opatřit náběhovým dílem dle podélného řezu
B21a
R2
B20a
R2
100m
MÚ

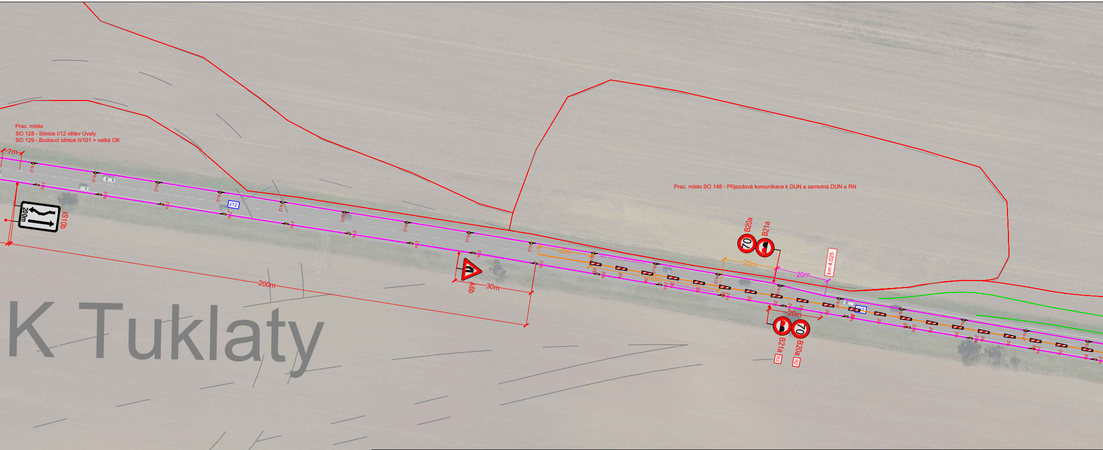
Prac. místo
SO 128 - Silnice I/12 větev Úvaly
SO 129 - Budoucí silnice II/101 + velká OK
7m
200m
IS10b
I/12
A6b
30m
200m
20m
B20a
B21a
70
km 4,025
Prac. místo SO 148 - Příjezdová komunikace k DUN a samotná DUN a RN
K Tuklaty
Z11b
Z5b

Příčný řez

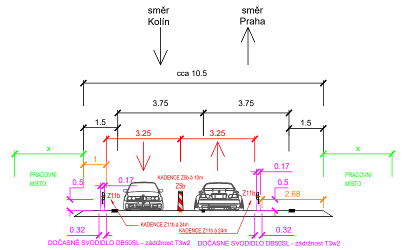
směr Kolín
směr Praha
cca 10.5
3.75
3.75
1.5
1.5
3.25
3.25
x
x
1
PRACOVNÍ MÍSTO
PRACOVNÍ MÍSTO
0.5
0.17
0.17
0.5
2.68
KADENCE Z5b á 10m
Z5b
Z11b
Z11b
KADENCE Z11b á 24m
KADENCE Z11b á 24m
0.32
0.32

DOČASNÉ SVODIDLO DB50SL - zádržnost T3w2 DOČASNÉ SVODIDLO DB50SL - zádržnost T3w2

Půdorysný řez

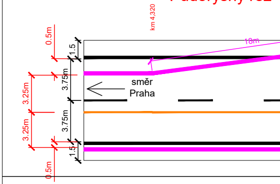
km 4,320
18m
0.5m
1.5
3.25m
3.75m
směr Praha
3.25m
3.75m
1.5
0.5m

Podélný řez

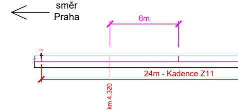
směr Praha
6m
Z11
24m - Kadence Z11
km 4,320

Ing.
Tomáš
Barták

Digitálně
podepsal Ing.
Tomáš Barták
Datum: 2026.04.09
13:55:11 +02'00'

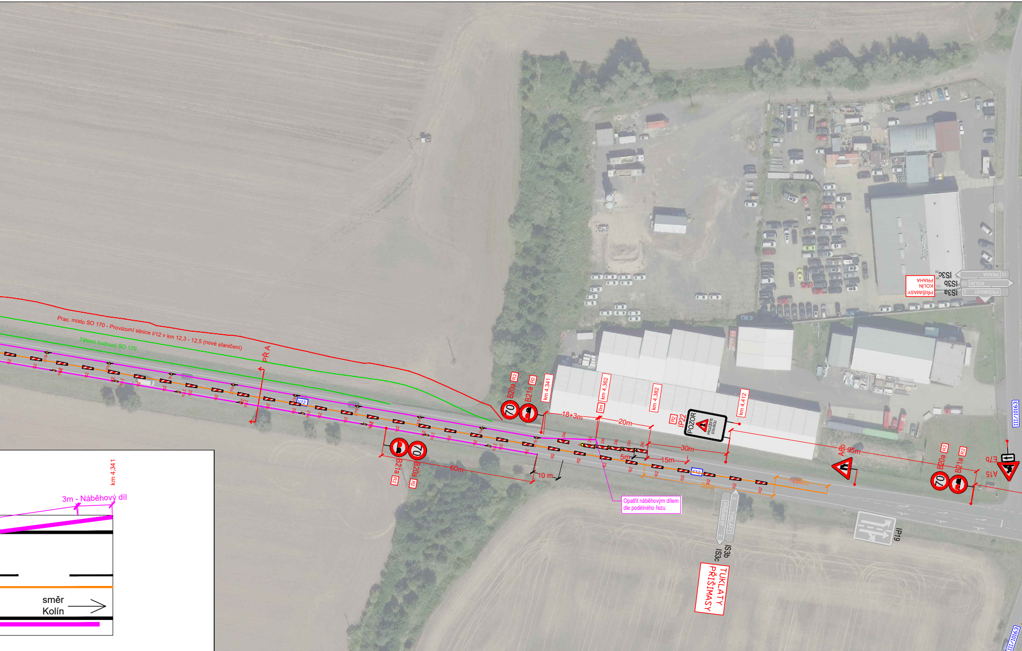
Prac. místo SO 170 - Provizorní silnice I/12 v km 12,3 - 12,5 (nové staničení)
Těleso budoucí SO 170
PŘ A
I/12
Z5b
Z11b
Z4d
B20a
B21a
R2
70
km 4,341
km 4,362
km 4,382
km 4,412
0m
18+3m
20m
30m
15m
5m
10 m
60m
50m
20m
95m
IP22
POZOR
PROJÍŽDÍTE STAVBOU
A6b
A15
E7b
IP19
IS3a
IS3b
IS3c
PRAHA
KOLÍN
PŘIŠIMASY
TUKLATY
TUKLATY PŘIŠIMASY
PŘIŠIMASY KOLÍN PRAHA
III/10163
Opatřit náběhovým dílem dle podélného řezu
km 4,341
3m - Náběhový díl
směr Kolín

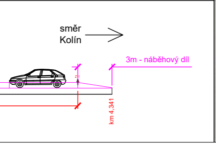
směr Kolín
3m - náběhový díl
km 4,341

SMĚR ÚVALY - Celková délka svodidel DB50SL - 753m vč. náběhového dílu

SMĚR ROZTOKLATY - Celková délka svodidel DB50SL - 957m vč. náběhového dílu

KOPÍROVÁNÍ A ROZMNOŽOVÁNÍ POUZE PO PŘEDCHOZÍM SOUHLASU 3K ZNAČKY s.r.o.

Dokument je podepsán elektronickým podpisem
Podepisující: **Eva Nechmačová**
Organizace: Středočeský kraj
Sériové č. cert.: 23882328
Vydavatel cert.: PostSignum Qualified CA 4
Datum a čas: 20.04.2026 14:54:33
Důvod:
Místo:

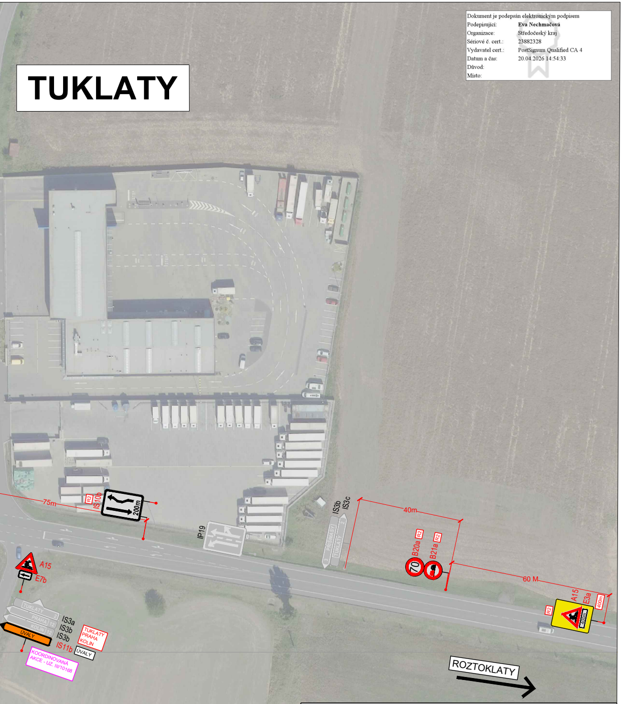
TUKLATY
75m
R2
IS10b
200m
IP19
IS3b
IS3c
PŘIŠIMASY
3
TUKLATY
2
40m
R2
B20a
70
R2
B21a
60 M
A15
E3a
400m
R2
400m
A15
E7b
TUKLATY 2
PRAHA 12
KOLÍN 12
ÚVALY
IS3a
IS3b
IS3b
IS11b
TUKLATY
PRAHA
KOLÍN
ÚVALY
KOORDINOVANÁ AKCE - UZ. III/10168
ROZTOKLATY
PŘIŠIMASY

3K značky s.r.o.
Jiráskova 1519, 251 01 Říčany
tel.: +420 323 601 237, www.3kznacky.cz, info@3kznacky.cz

LEGENDA:
návrh - SDZ P2
STÁVAJÍCÍ - SDZ P2

AKCE:
I/12 Běchovice - Úvaly,
napojení provizorní komunikace SO 170

MĚŘÍTKO:
1:1000

PŘÍLOHA:
Situace DIO

PŘÍLOHA ČÍSLO:
A