


# MÚK Tuklaty

# TUKLATY

# PŘIŠIMASY

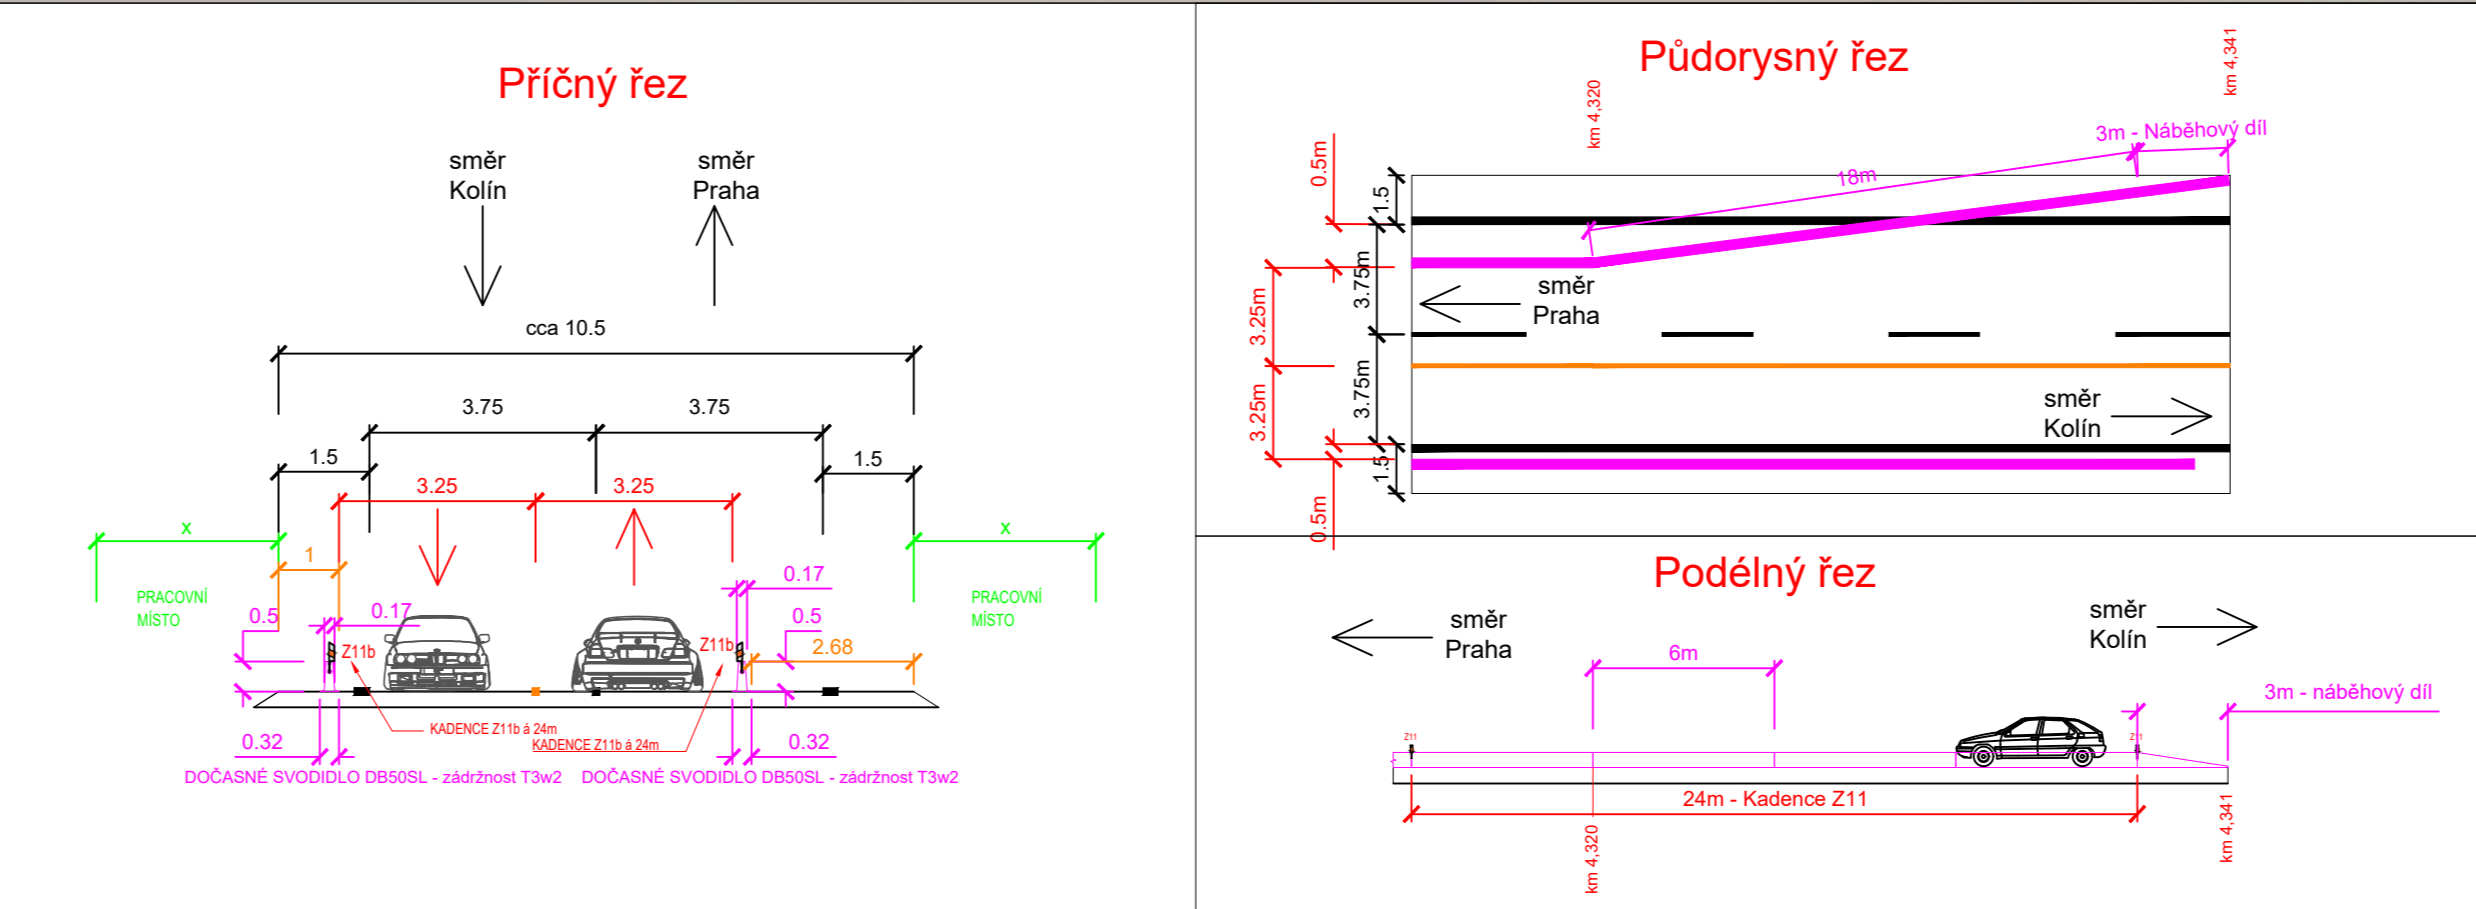

**SMĚR ÚVALY** - Celková délka svodidel DB50SL - 753m vč. náběhového dílu

**SMĚR ROZTOKLATY** - Celková délka svodidel DB50SL - 957m vč. náběhového dílu

<b>3K značka s.r.o.</b> Jihlava 1516, 201 01, Boky tel. +420 321 601 221, www.3kzacky.cz, info@3kzacky.cz	<b>LEGENDA:</b> RVM - RZT STAVAJÍCÍ - RZT	<b>AKCE:</b> V12 Běchovice - Úvaly, rozšíření provozní komunikace SO 110	<b>MĚŘÍTKO:</b> 1:1000
	<b>PŘÍLOHA:</b> Situace D1D	<b>PŘÍLOHA ČÍSLO:</b> A	